

農園付貸別荘

住所 世羅町大字安田2806-1・2803-8

賃料 年間(3月～2月)一部屋タイプ 36万円
二部屋タイプ 42万円

敷地 240㎡(約73坪)～

建物 一部屋タイプ 31㎡(約9.4坪)
二部屋タイプ 34.4㎡(約10.5坪)
ロフト部分共に 7.5㎡(約2.3坪)

畑 100㎡(約30坪)

駐車 2台

光熱費 プロパンガス 個々に契約
電気 個々に契約
水(ボーリング水) 賃料に含む


トイレ 簡易水洗 個々に汲み取り

その他 ケーブルテレビ・インターネット接続可能
果樹栽培も可能
使用に制限なし

(有償) 地元農家による農業指導・畑の管理
管理機(耕運機)貸出




ACCESS

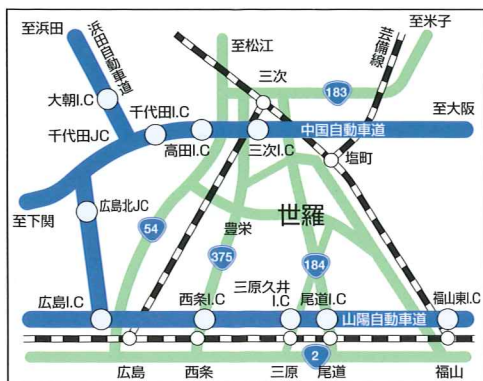

マイカーで
●山陽自動車道尾道ICより...40分
●山陽自動車道三原久井ICより...40分
●中国自動車道三次ICより...40分

農園付貸別荘

やすだの郷

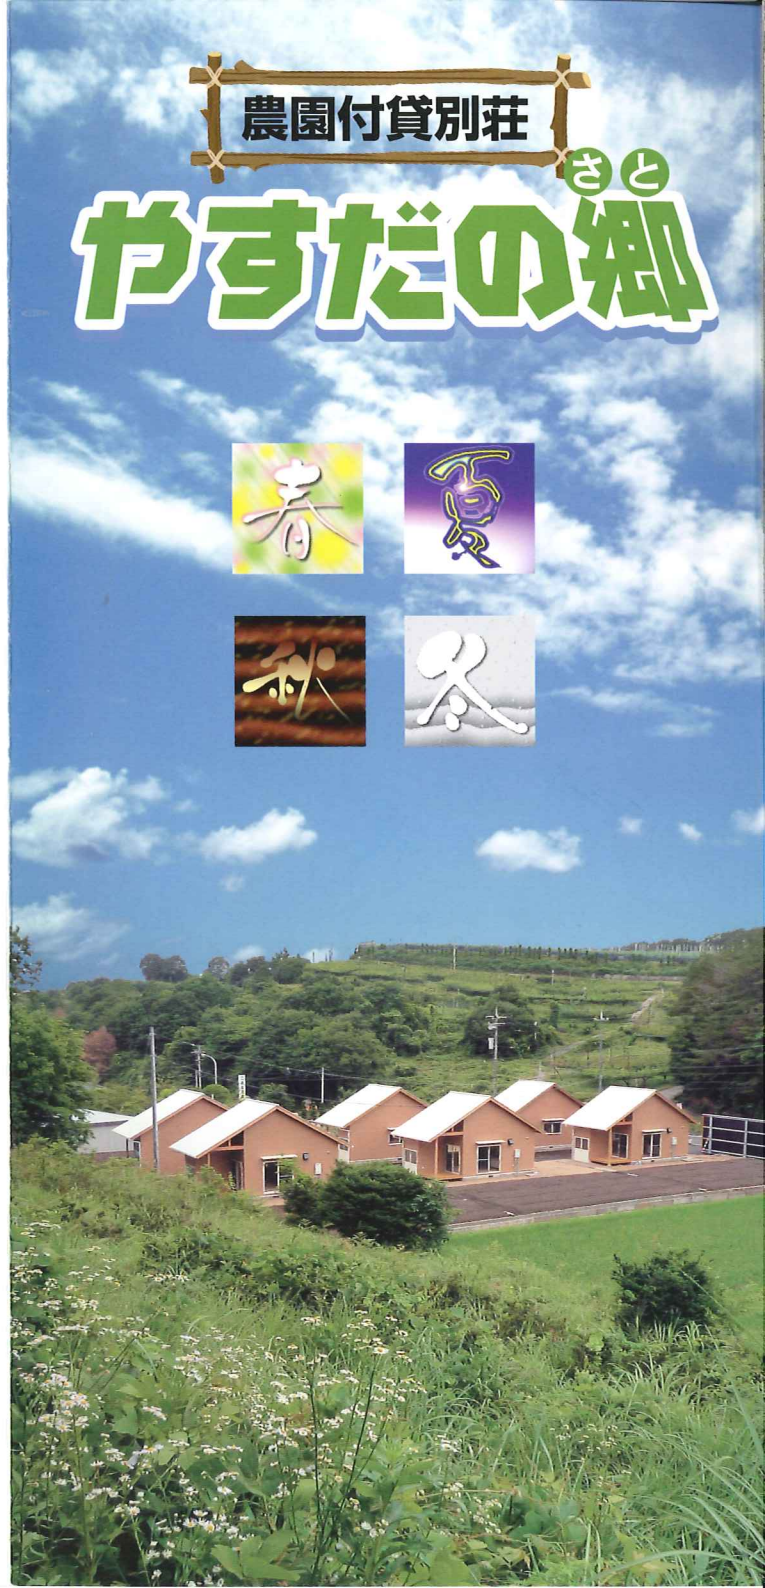

総合建設業
株式会社 風呂迫建設

〒722-1202

広島県世羅郡世羅町大字安田657-2

TEL.0847-29-0321

FAX.0847-29-0322

<http://www.furosako.com/>

E-mail:office@furosako.com

山々に囲まれて、四季折々の野菜・果物、花木を育てながら、
自然と土に親しみながら、心豊かに田舎暮らしを楽しんでください。

農園付き別荘をお貸しします。

花めぐり・果実の味ぐりの町、世羅で自然とふれあいながら農園でつくる喜びを楽しみませんか。一年間、農園とともにお貸しします。

すぐ隣には梨園が広がり、春にはチューリップ・芝桜・ふじ、夏のひまわり、秋の大根まつりなどが楽しめる大型観光農園が車で15分以内に点在しています。



平面図

